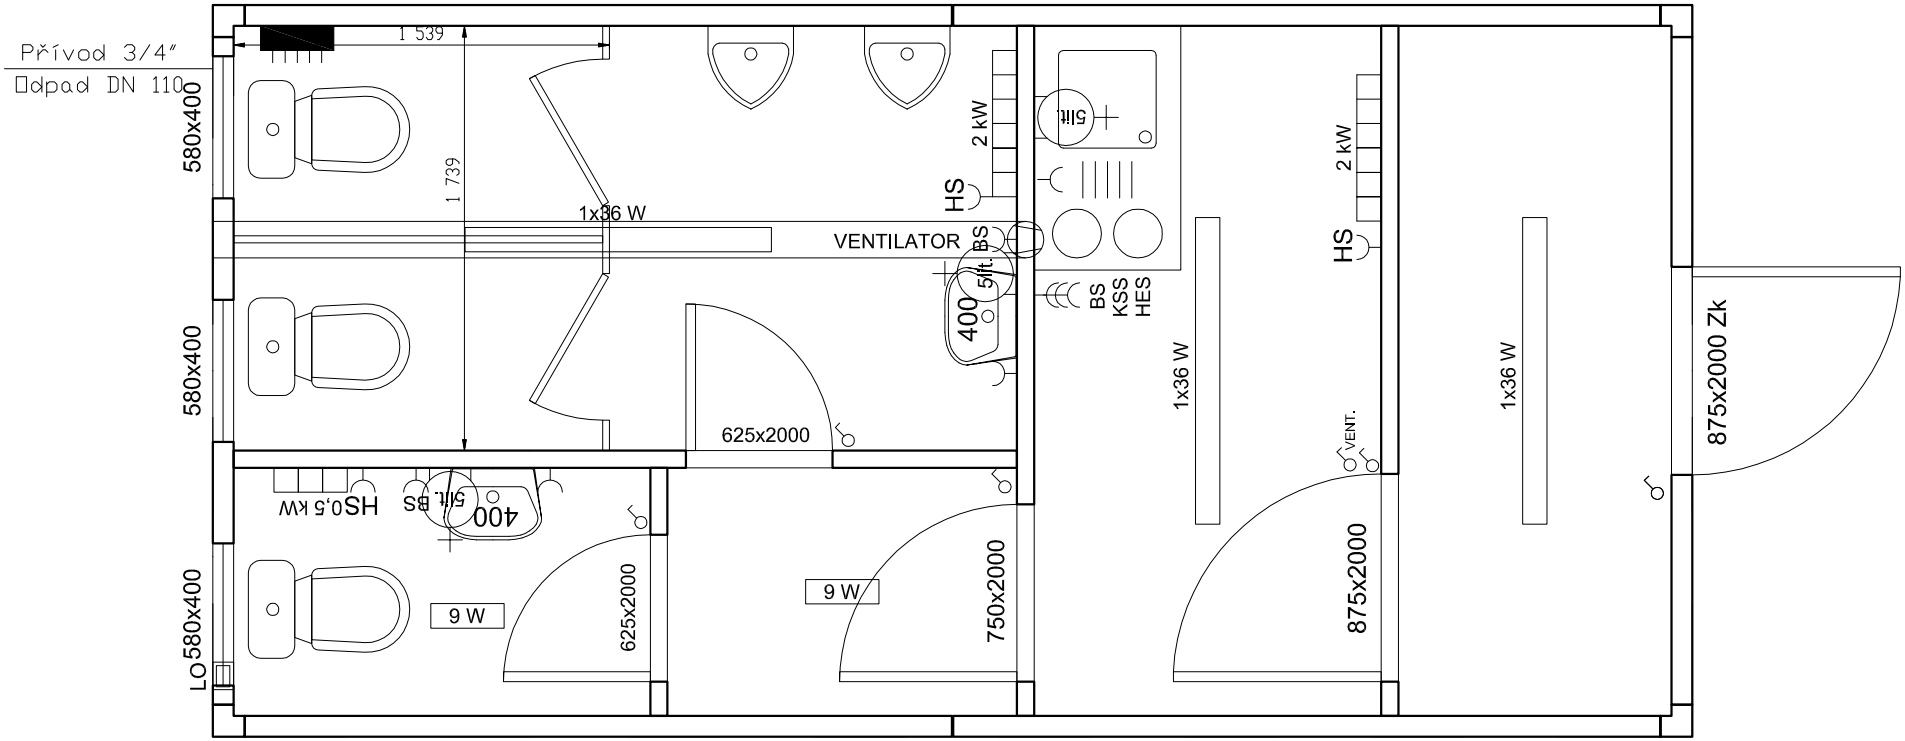
Přívod 3/4"
Odpad DN 110
580x400
580x400
580x400
LO
1 539
1 739
1x36 W
VENTILATOR
HS
2 kW
5lit.
BS
400
625x2000
HS 0,5 kW
5lit. BS
400
9 W
625x2000
9 W
750x2000
1x36 W
BS
KSS
HES
HS
2 kW
VENT.
875x2000
1x36 W
875x2000 Zk

# AX3S 36-G5